



"VILLA CAROLINA"

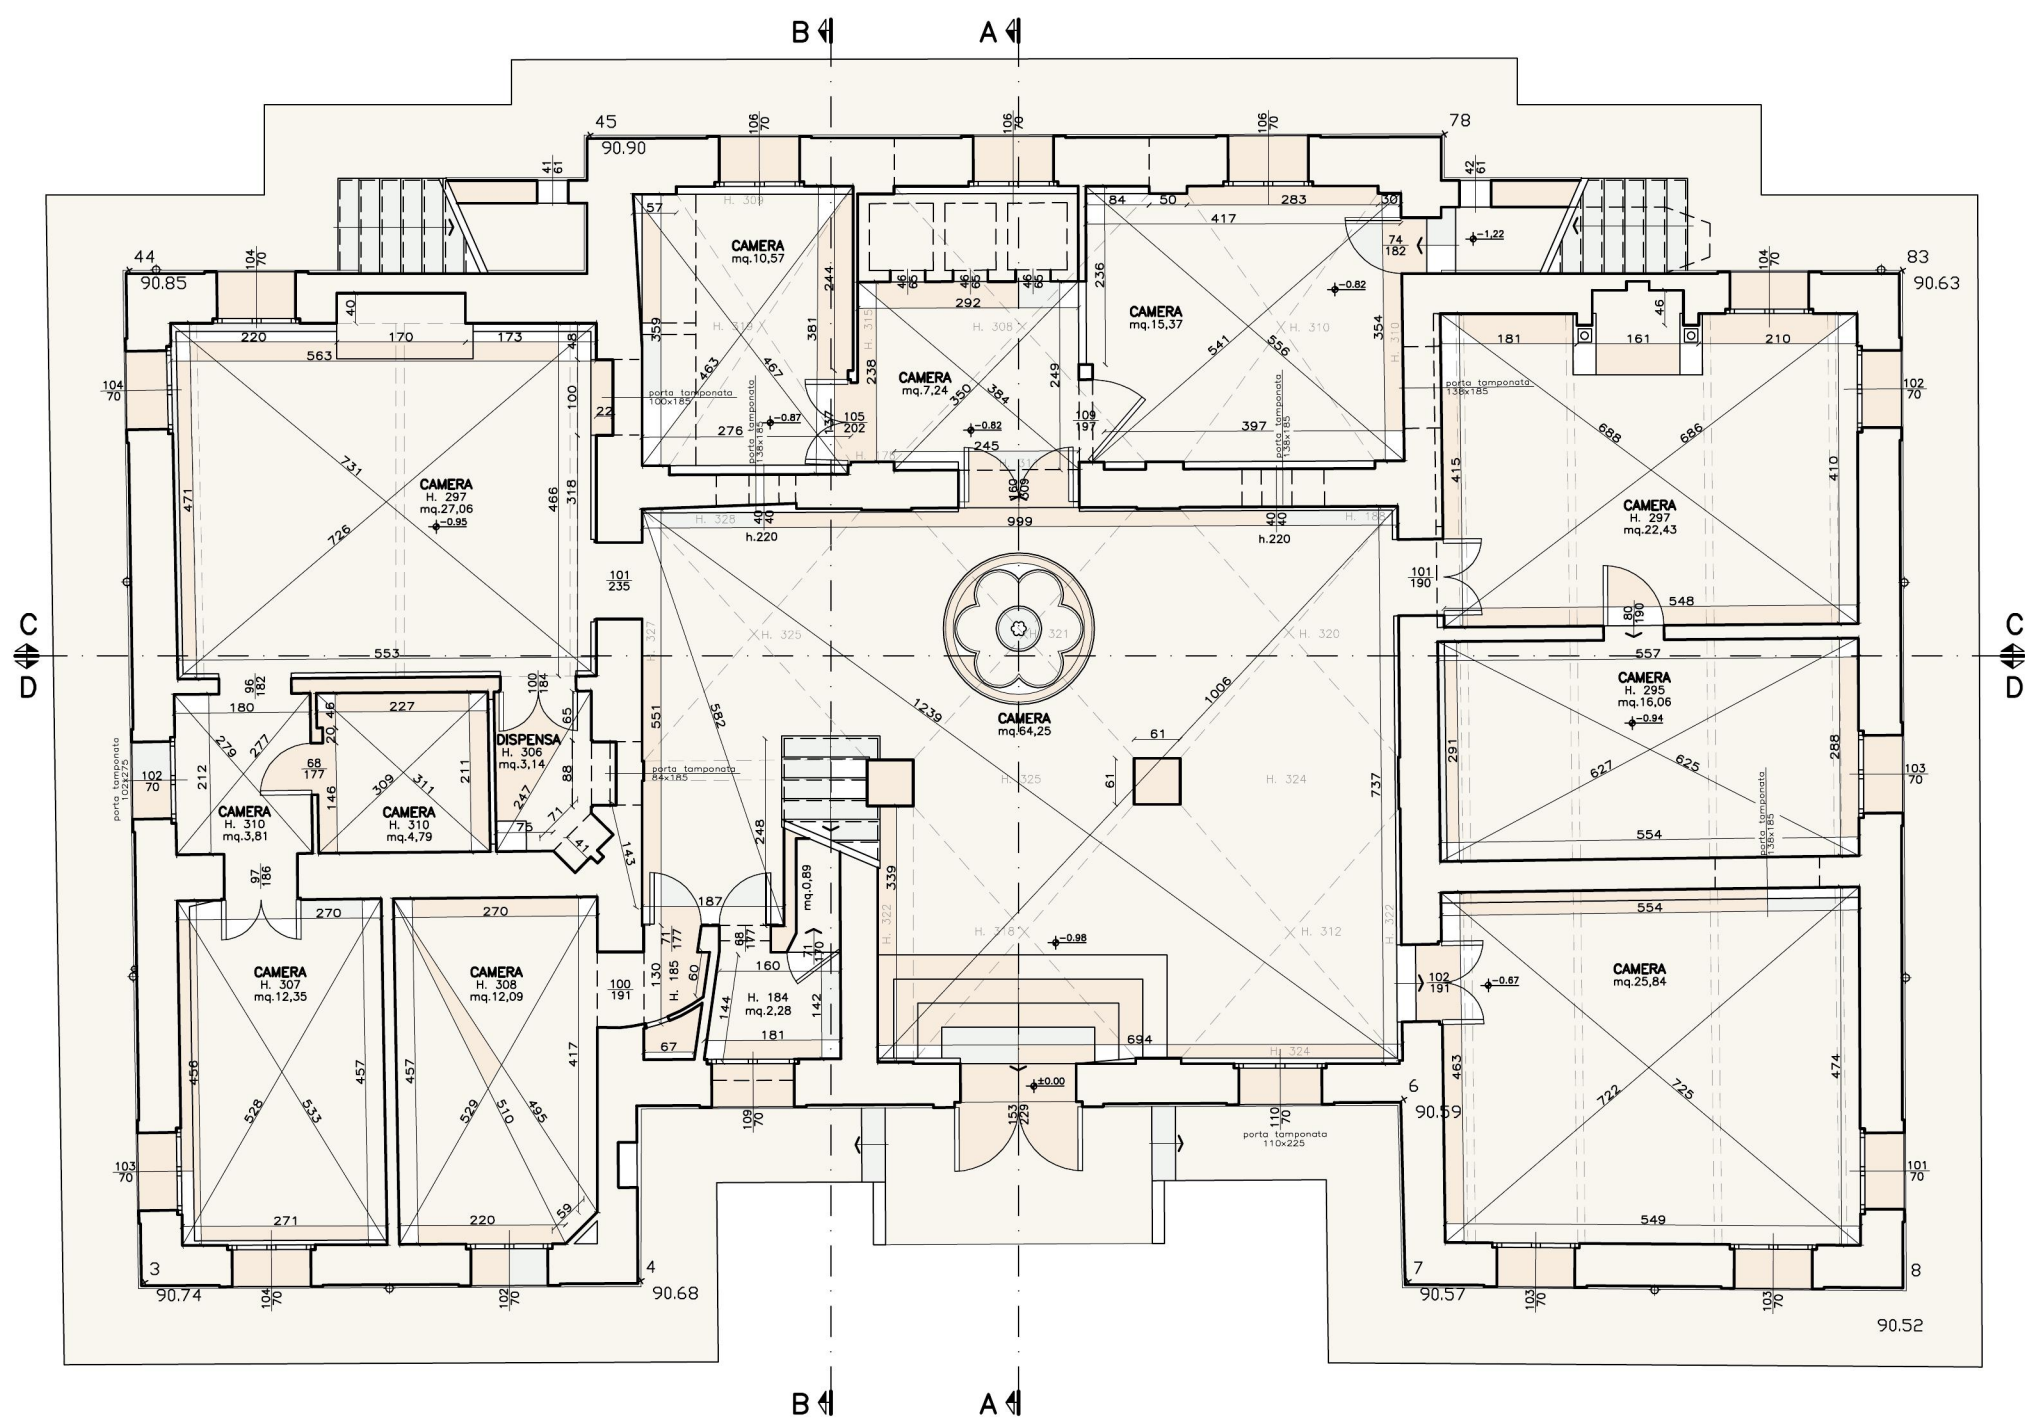


PIANO SEMINTERRATO

scala 1:100

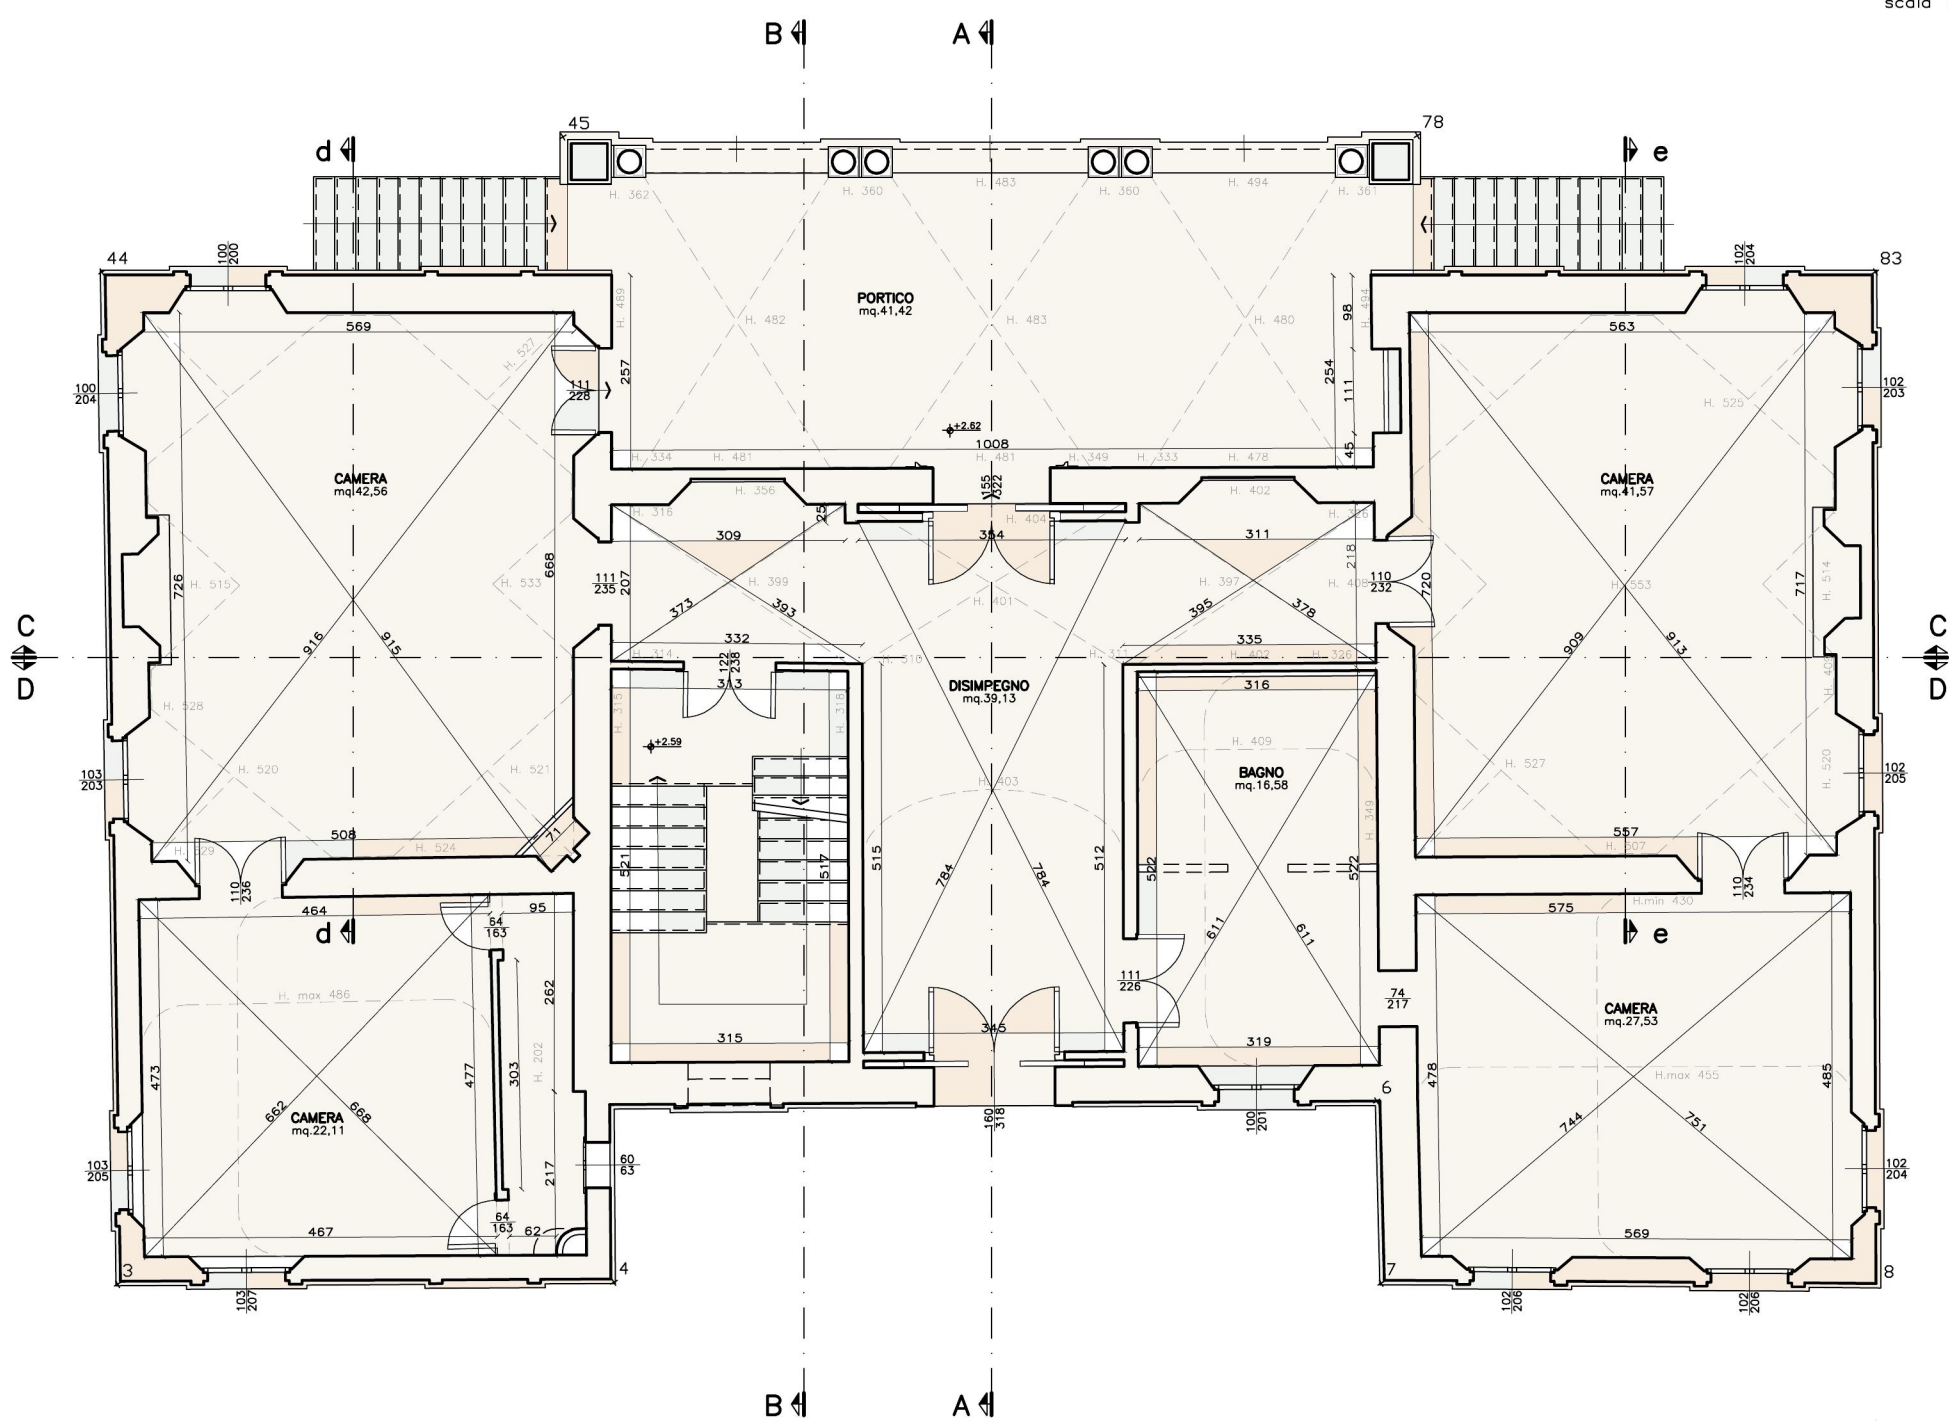

PIANO RIALZATO

scala 1:100

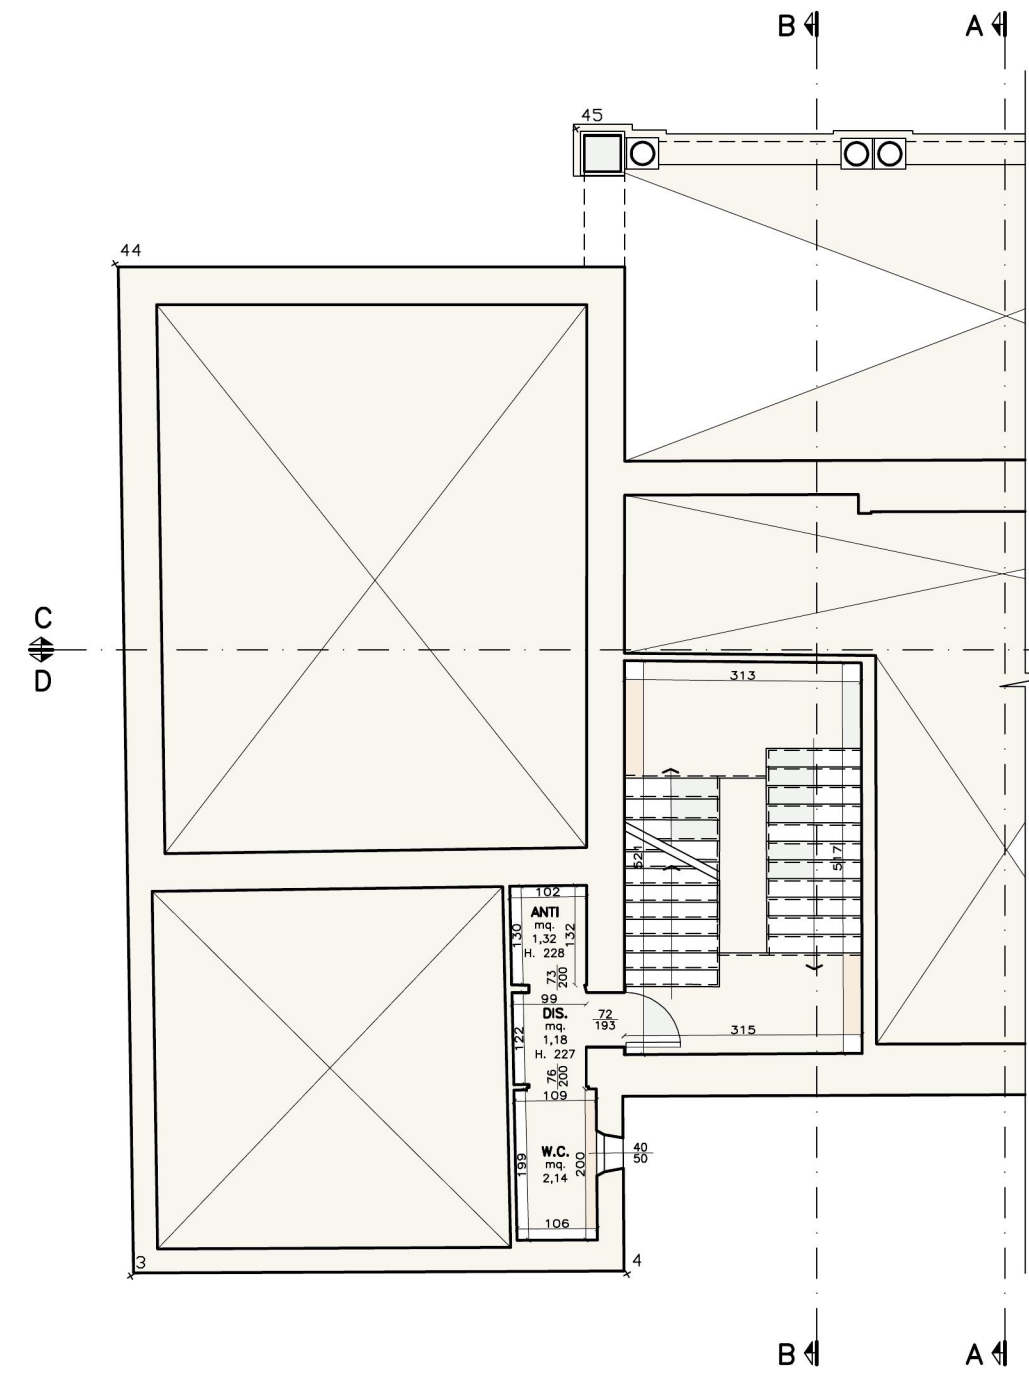


PIANO AMMEZZATO

scala 1:100

INDICI EDILIZI

SUL	SUPERFICIE LORDA SEMINTERRATO	mq. 312
SUL	SUPERFICIE UTILE LORDA PIANO RIALZATO	mq. 310
SUL	SUPERFICIE UTILE LORDA PIANO PRIMO	mq. 153
SUL	SUPERFICIE UTILE LORDA COMPLESSIVA	mq. 775
SUN	SUPERFICIE UTILE NETTA	
	Le superfici utili nette sono indicate nei singoli vani e per ogni piano	

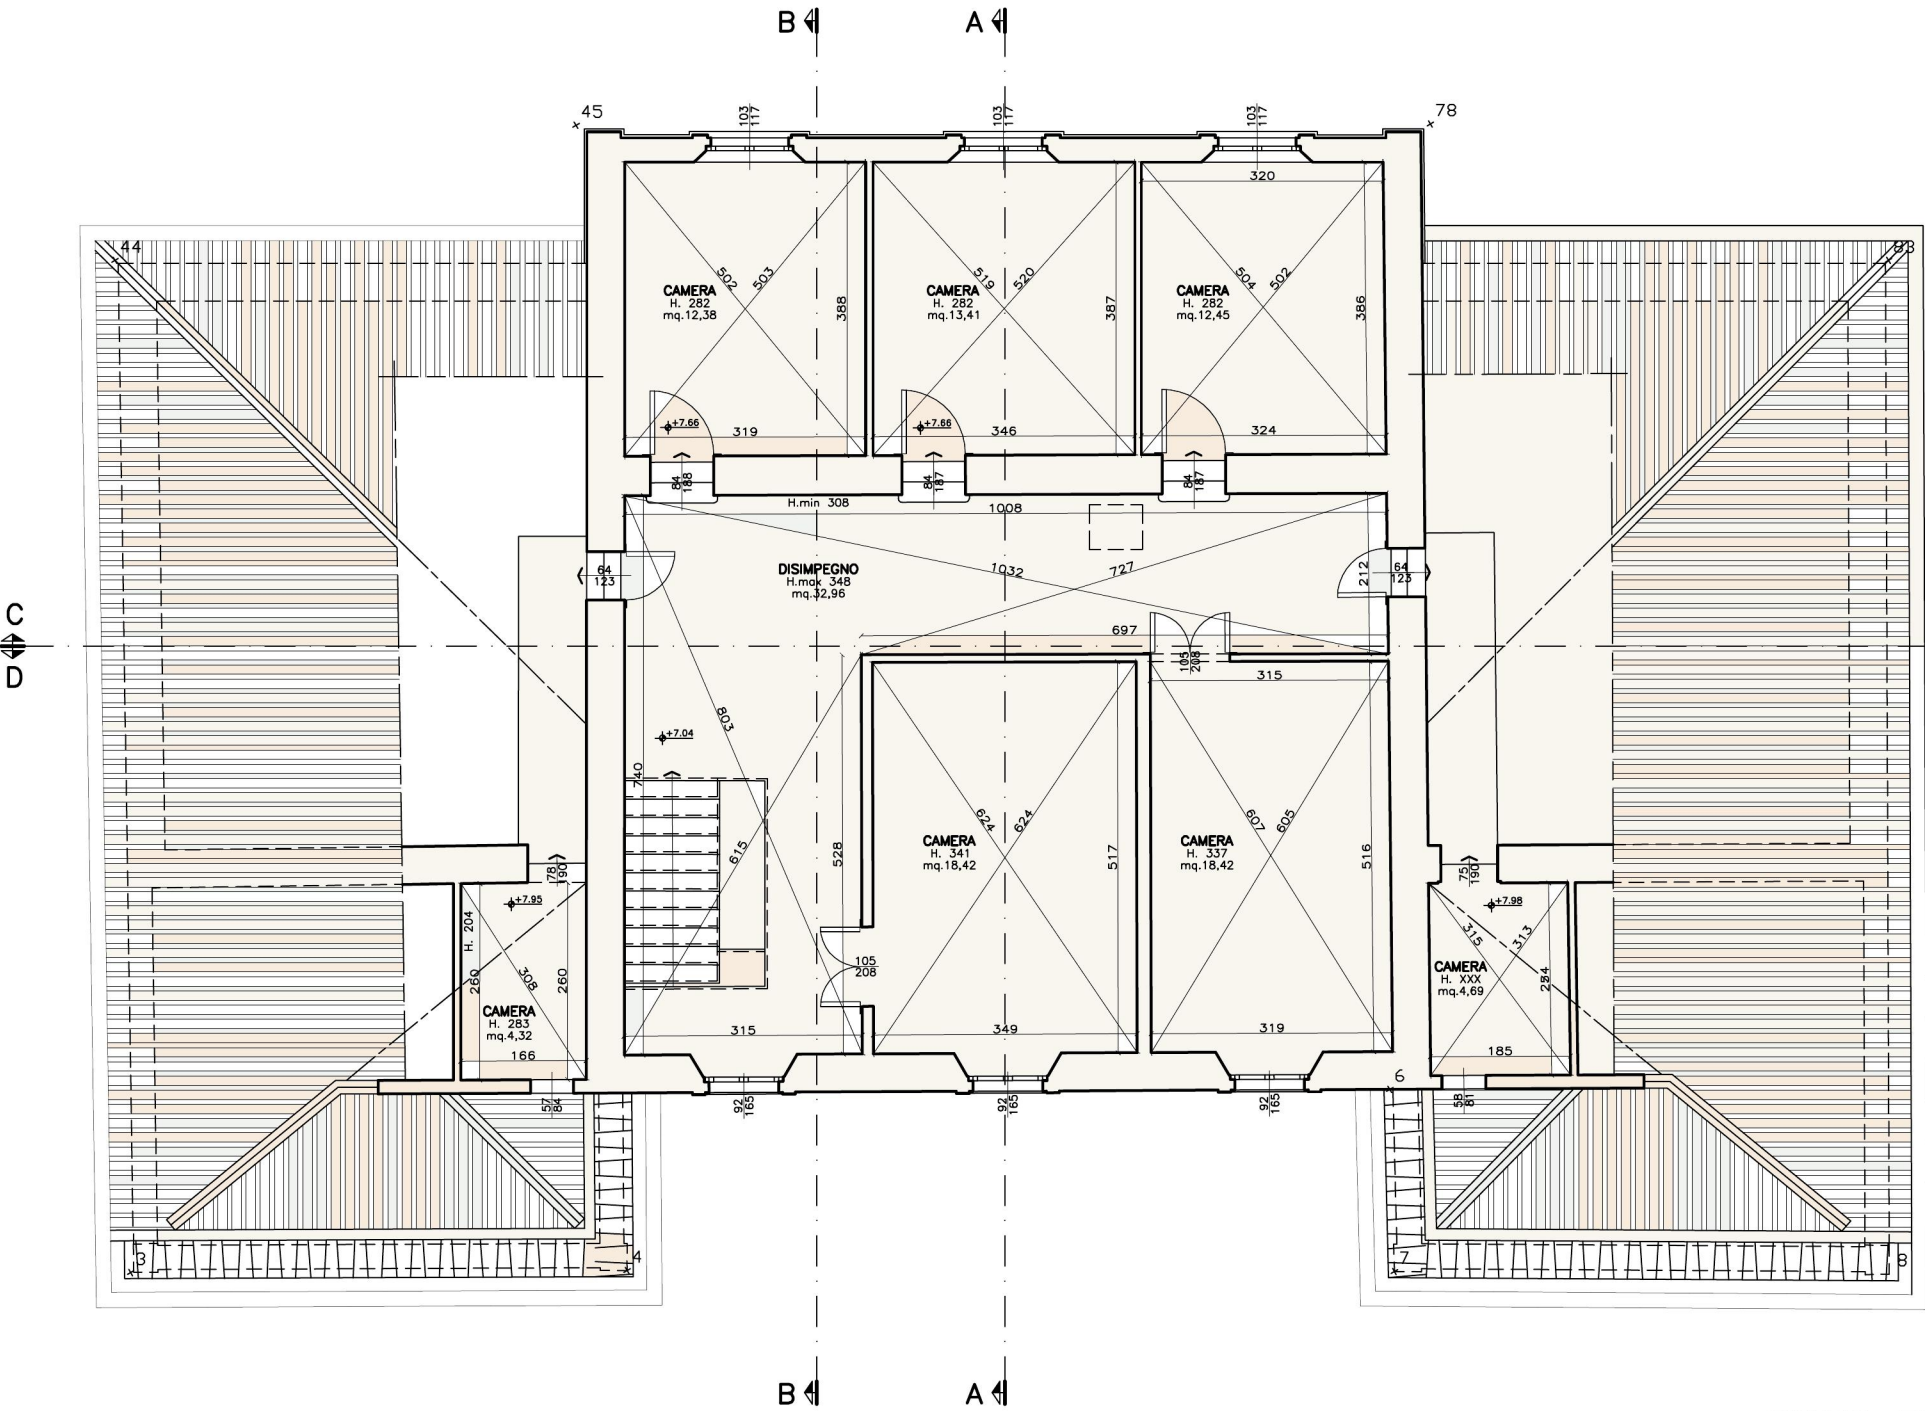


PIANO PRIMO

scala 1:100

"VILLA CAROLINA"




SEZIONE A-A
scala 1:100

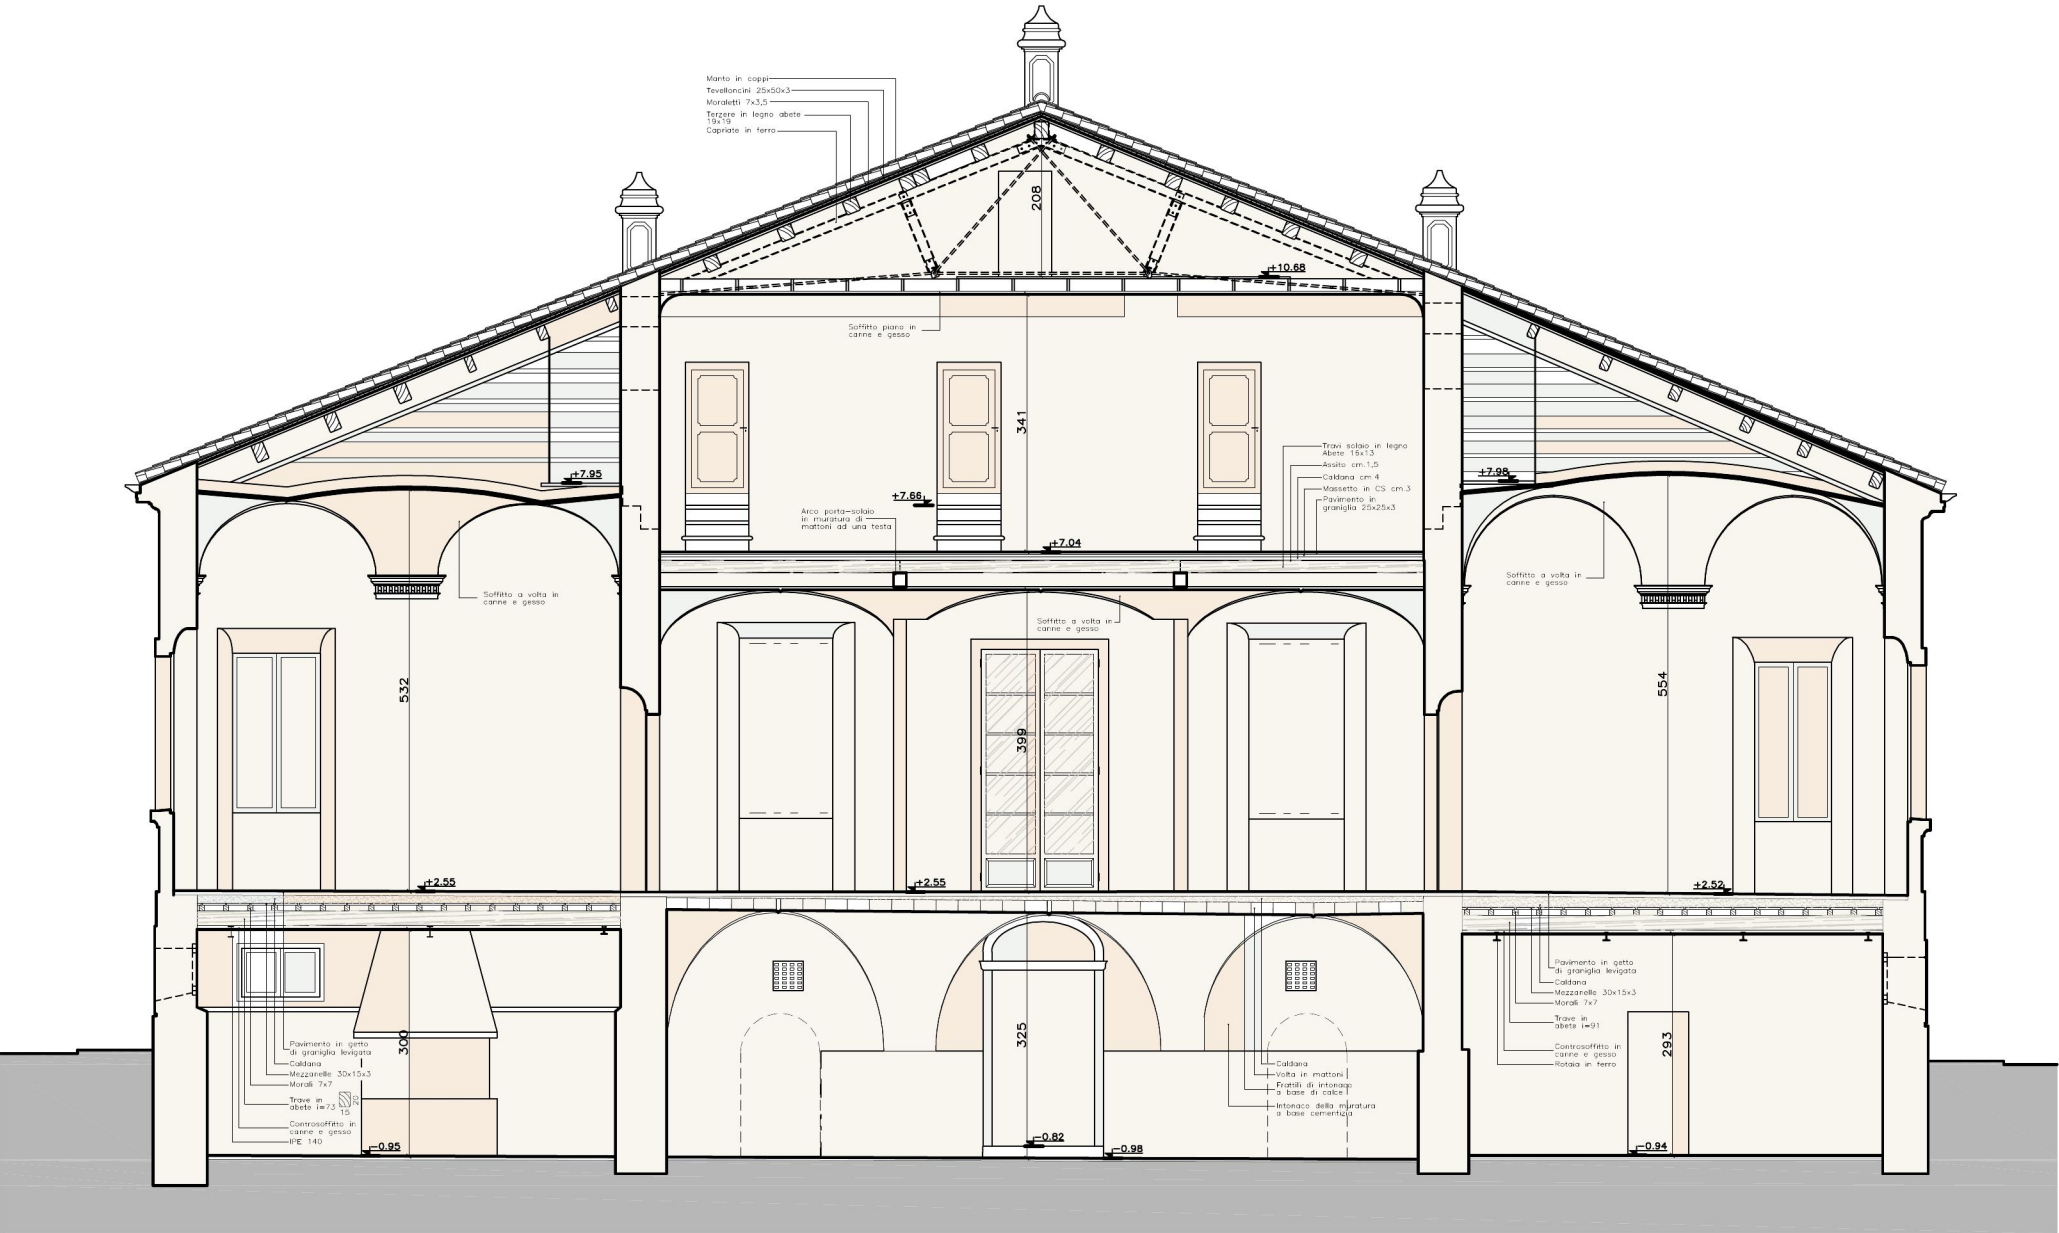


SEZIONE C-C
scala 1:100

"VILLA CAROLINA"

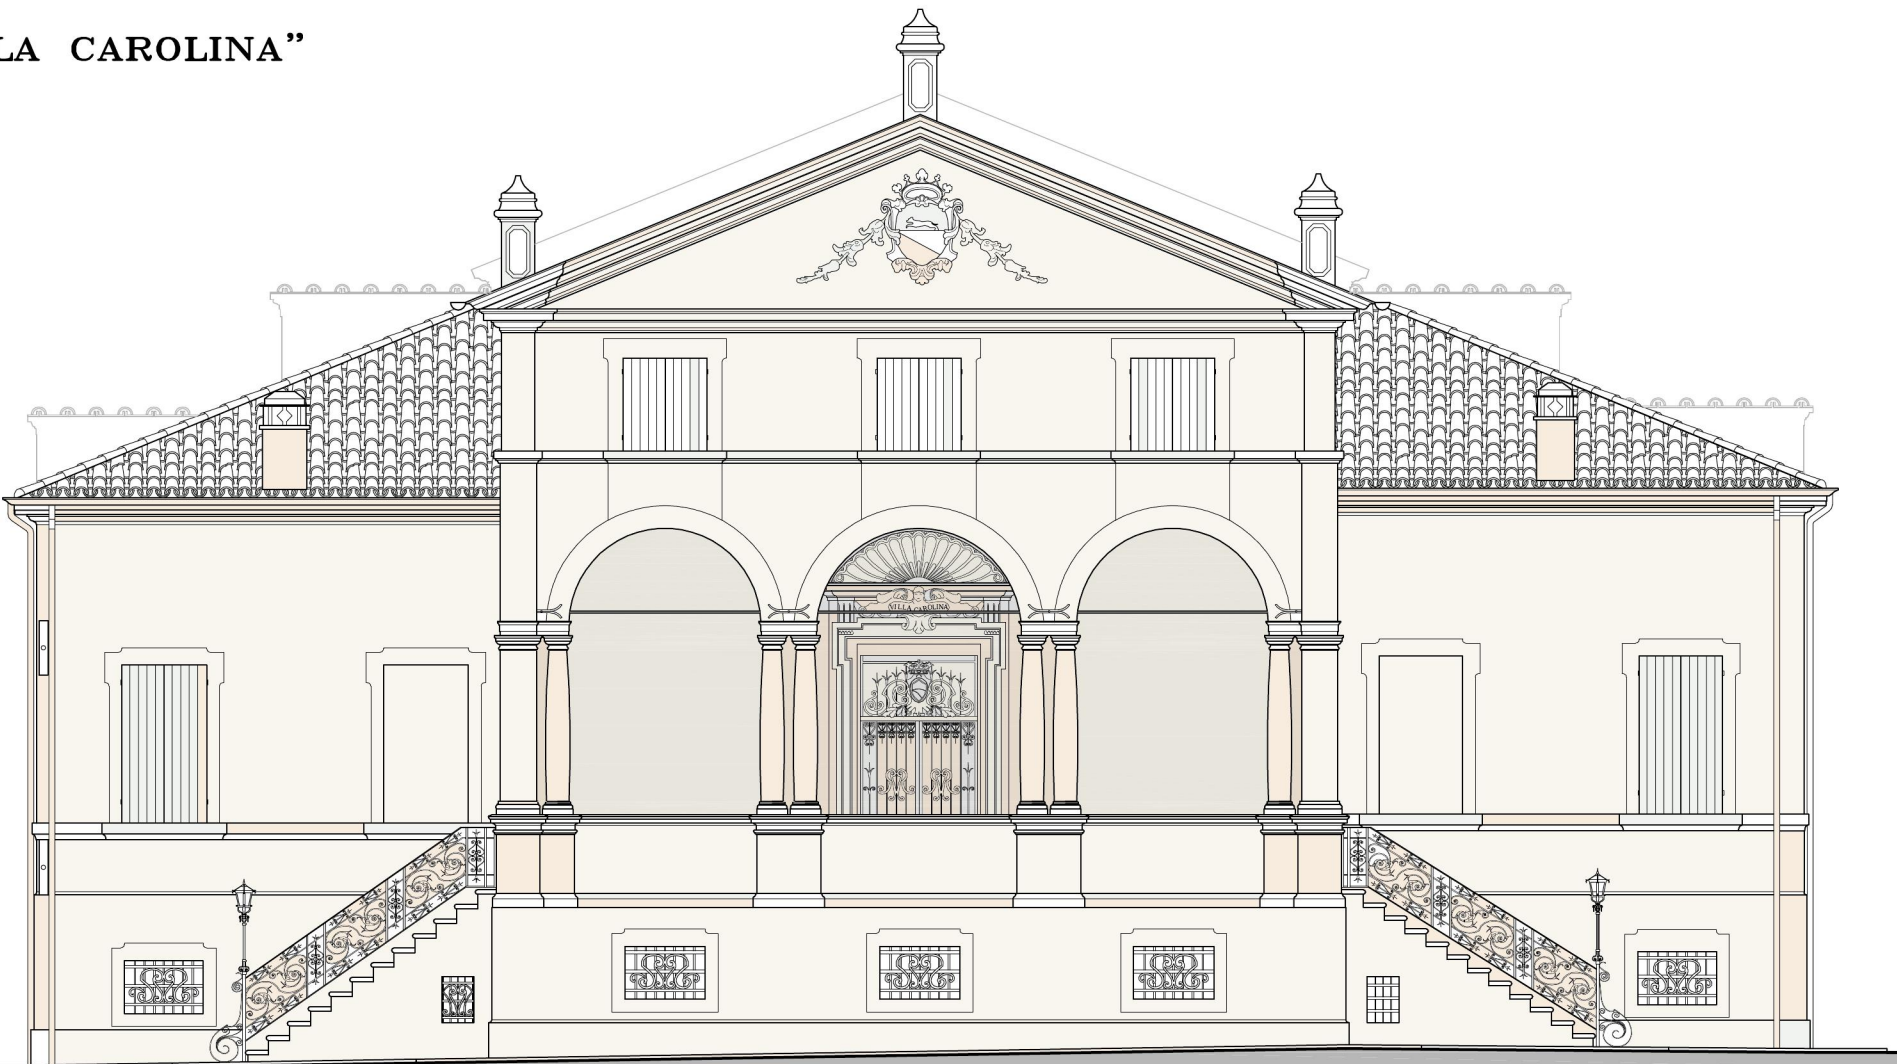

PROSPETTO NORD
scala 1:100





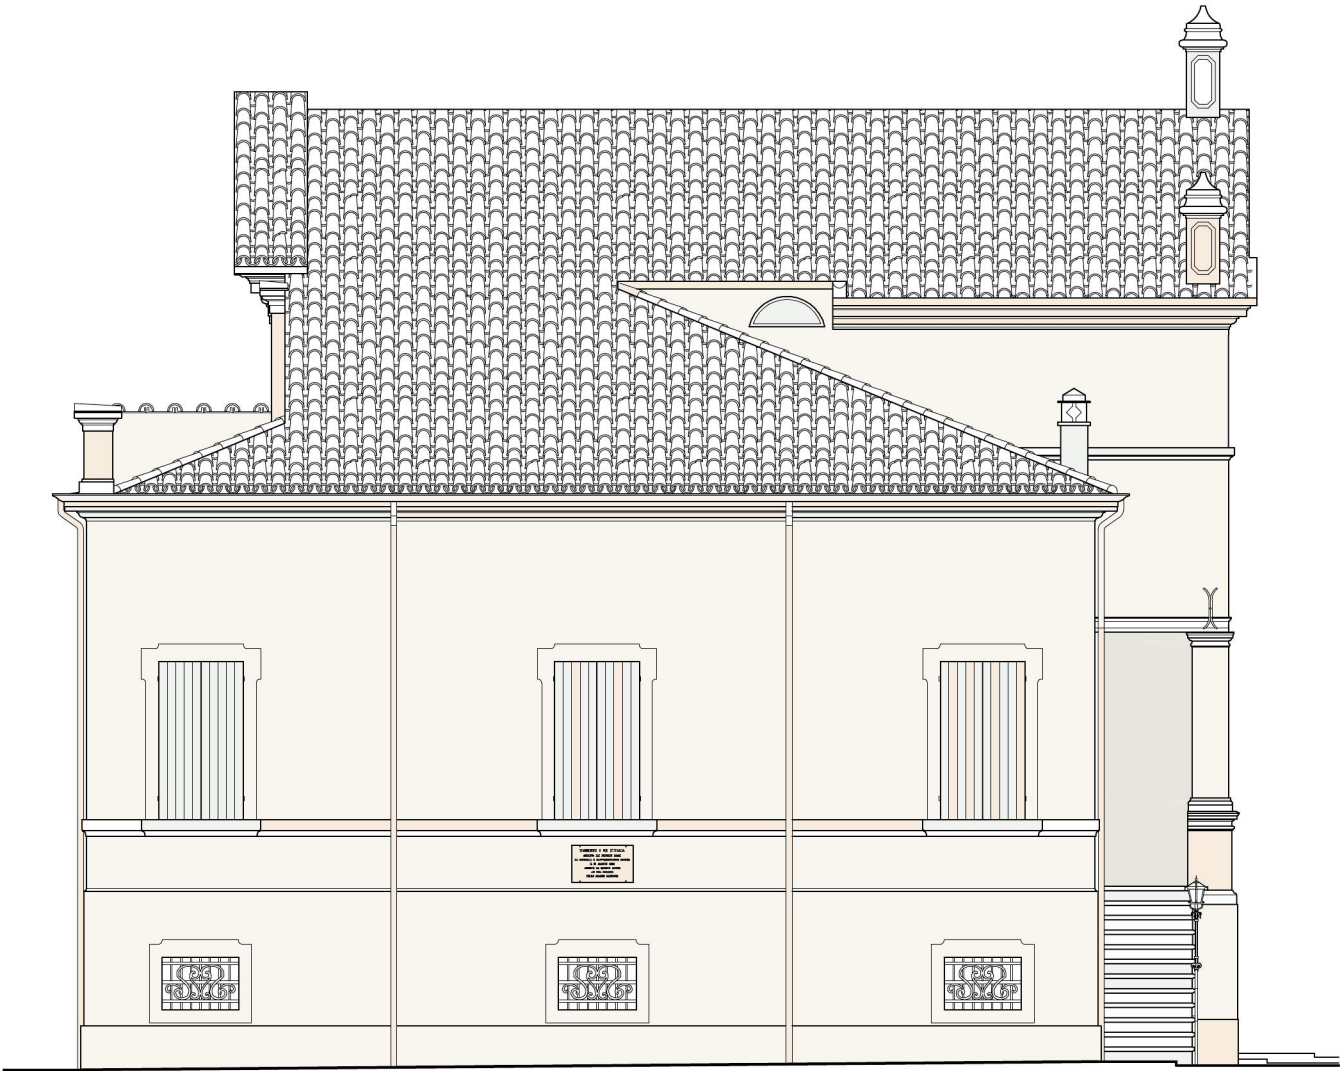


PROSPETTO EST
scala 1:100

CHIESETTA

INDICI EDILIZI

	SUPERFICIE LORDA INTERRATO	mq. 33
SUL	SUPERFICIE UTILE LORDA PIANO TERRA	mq. 43
SUN	SUPERFICIE UTILE NETTA	
	Le superfici utili nette sono indicate nei singoli vani e per ogni piano	

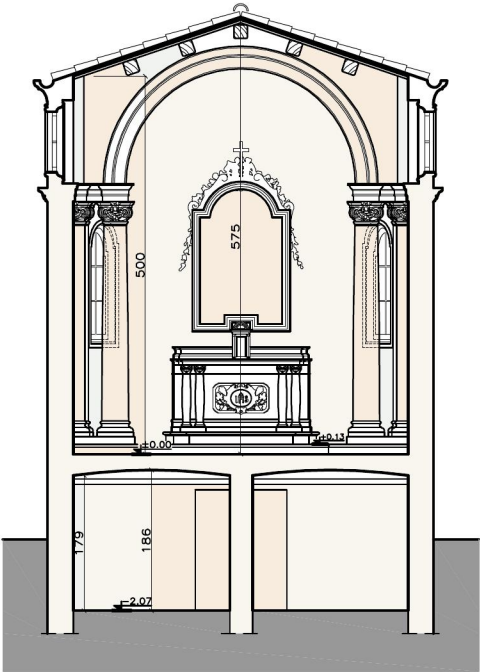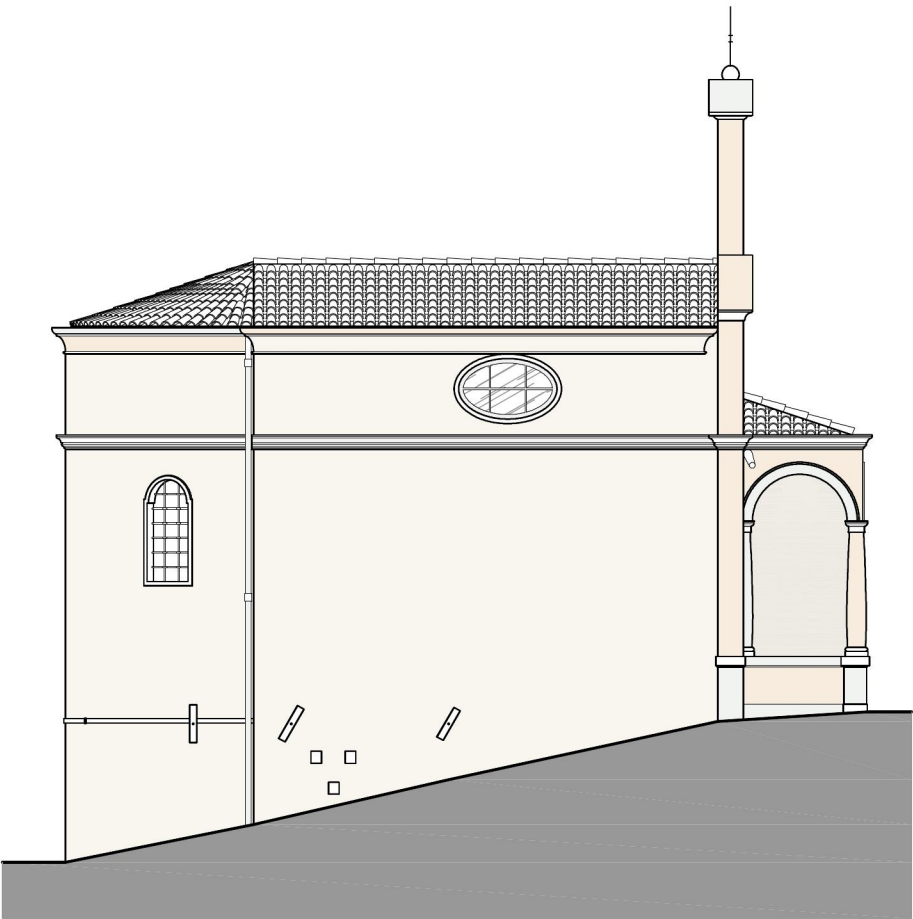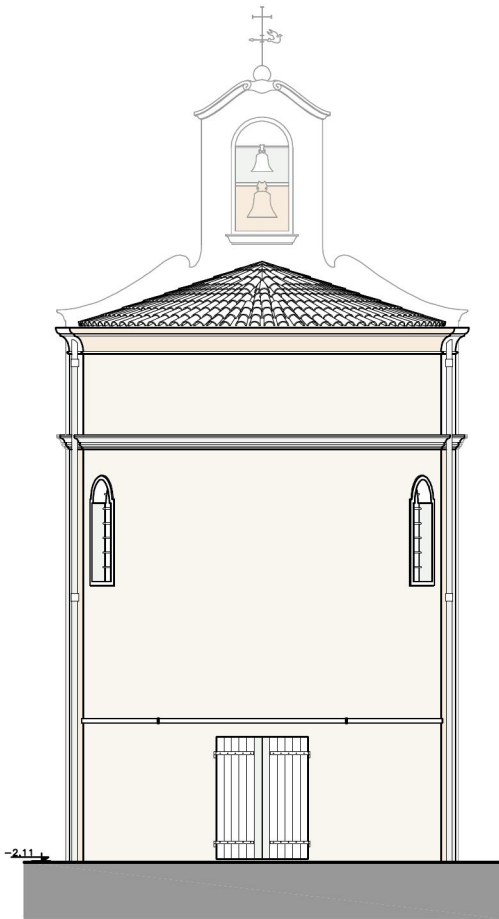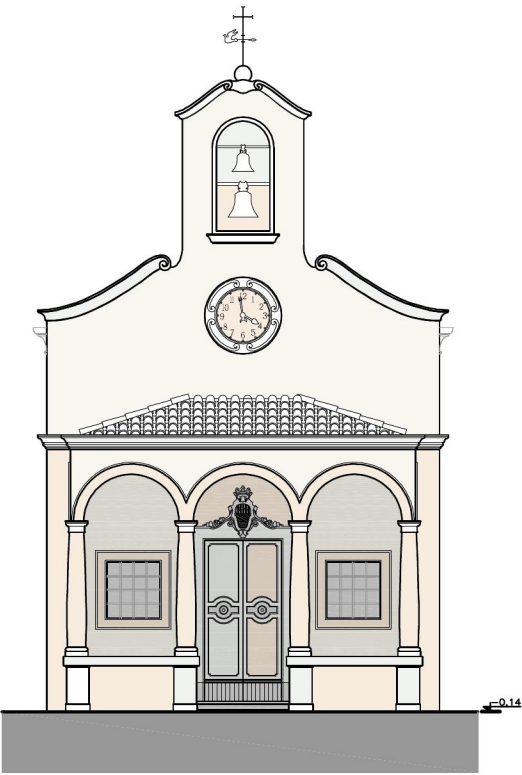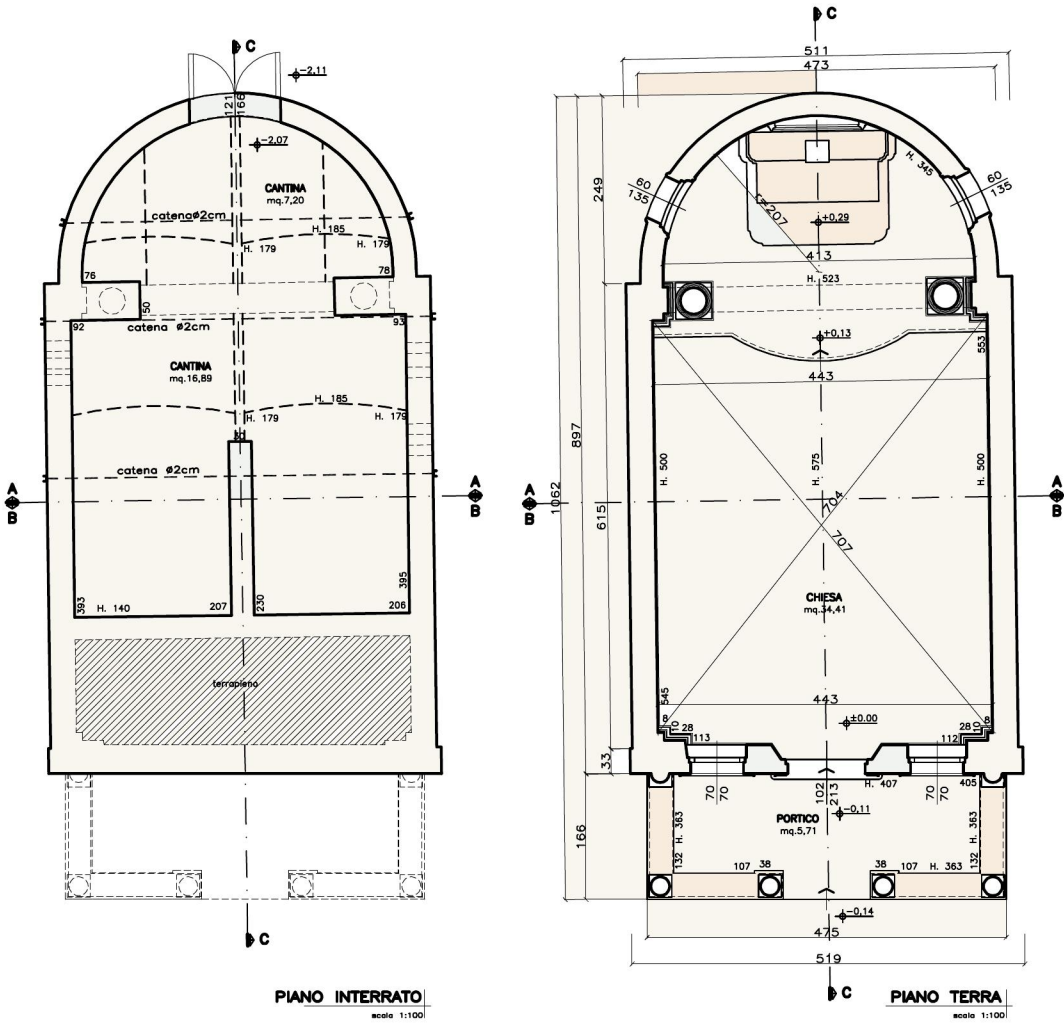

COMUNE DI CESENA

RISTRUTTURAZIONE DI FABBRICATO RESIDENZIALE
SITO IN VICOLO SAN MARCO N. 443/B



AR

RILIEVO
PIANTE
scala 1:100

PROPRIETA':

LGH S.p.a.
sede legale: Viale Mazzini n.120 - 00195, Roma
sede amministrativa: Corso Cavour n.106 - 47521, Cesena
P.I. 06658571002
legale rappresentante Sig. OTELLO FIUZZI
via Battisti 13/c - 47042 Cesenatico

PROGETTISTI:




Ing.Arch. PAOLO CEREDI
Cesena via Chiaramonti n°91
Tel. 0547 26685 - info@paoloceredi.net

Dott.Ing. MARCO CEREDI
Cesena via Chiaramonti n°91
Tel. 0547 26685 - marco@ceredi.net

CESENA, dicembre 2013


INDICI EDILIZI

	SUPERFICIE LORDA SCANTINATO	mq. 57
	SUPERFICIE LORDA LEGNAIA PIANO TERRA	mq. 29
SUL	SUPERFICIE UTILE LORDA PIANO TERRA	mq. 280
SUL	SUPERFICIE UTILE LORDA PIANO PRIMO	mq. 171
SUL	SUPERFICIE UTILE LORDA COMPLESSIVA	mq. 451
SUN	SUPERFICIE UTILE NETTA	
	Le superfici utili nette sono indicate nei singoli vani e per ogni piano	

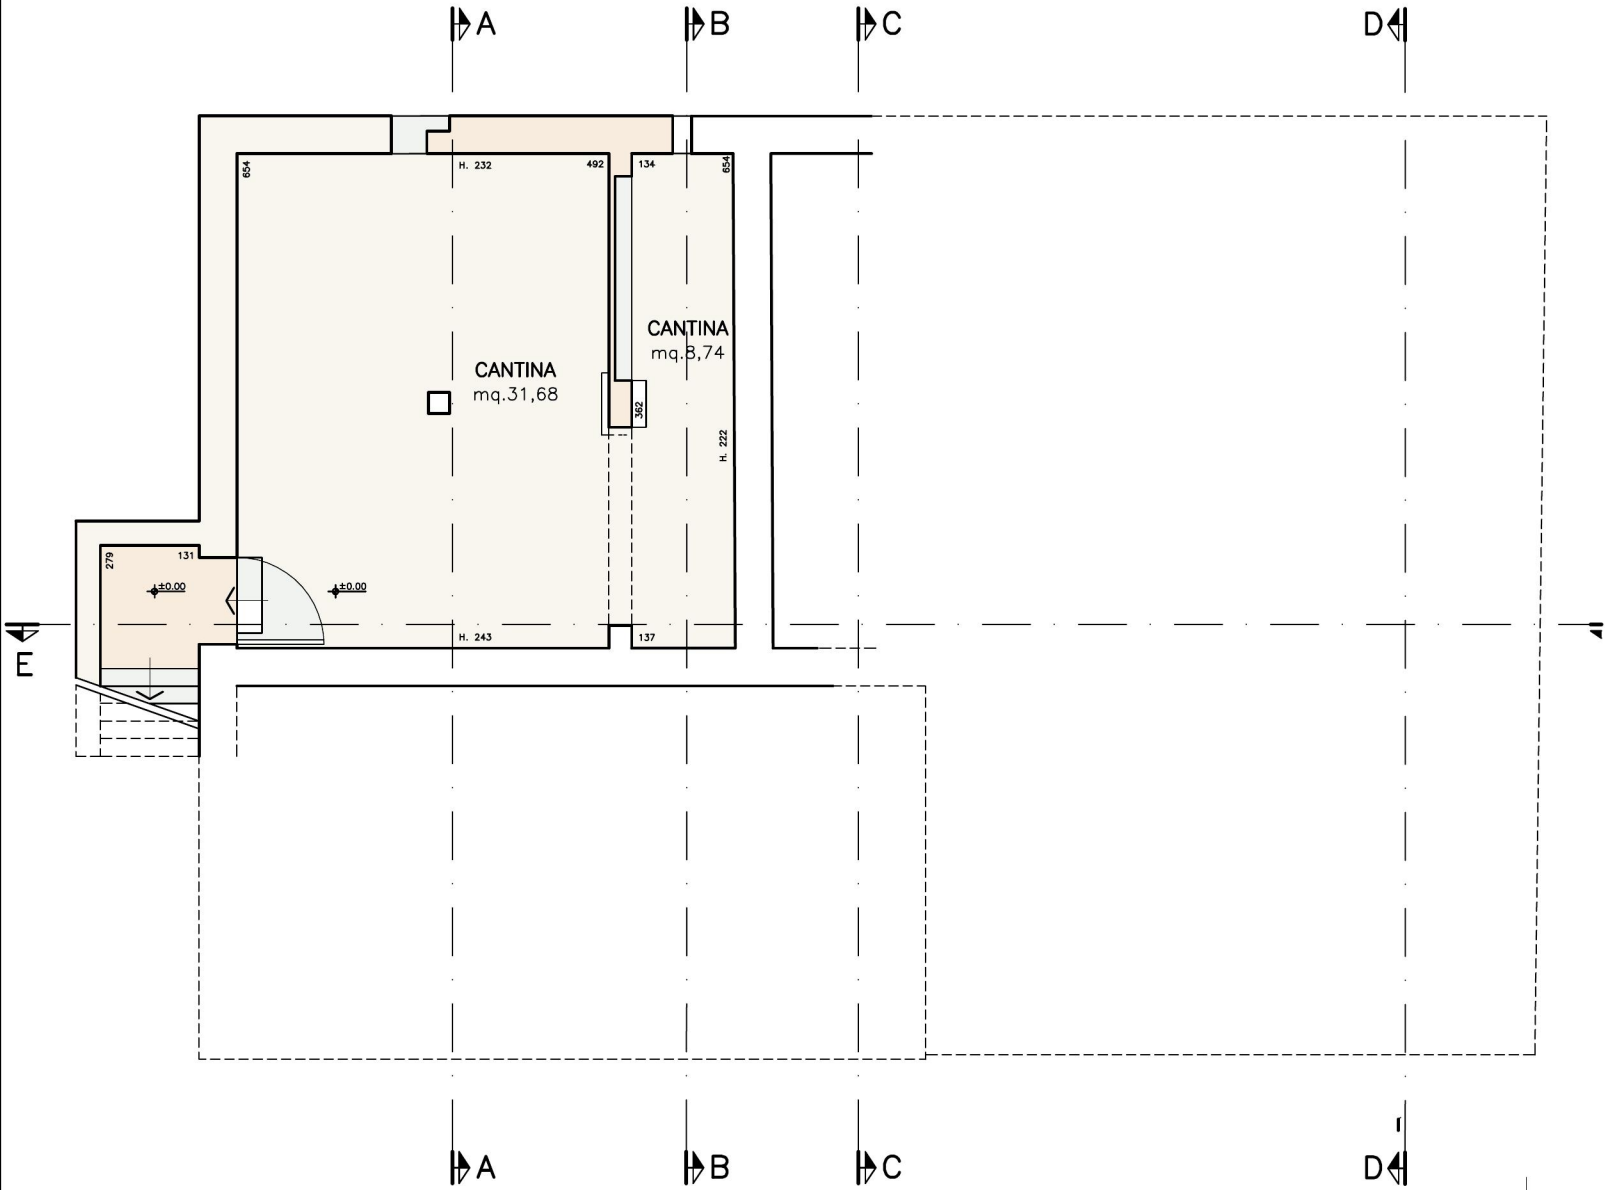


PIANTA PIANO CANTINA

scala 1:100

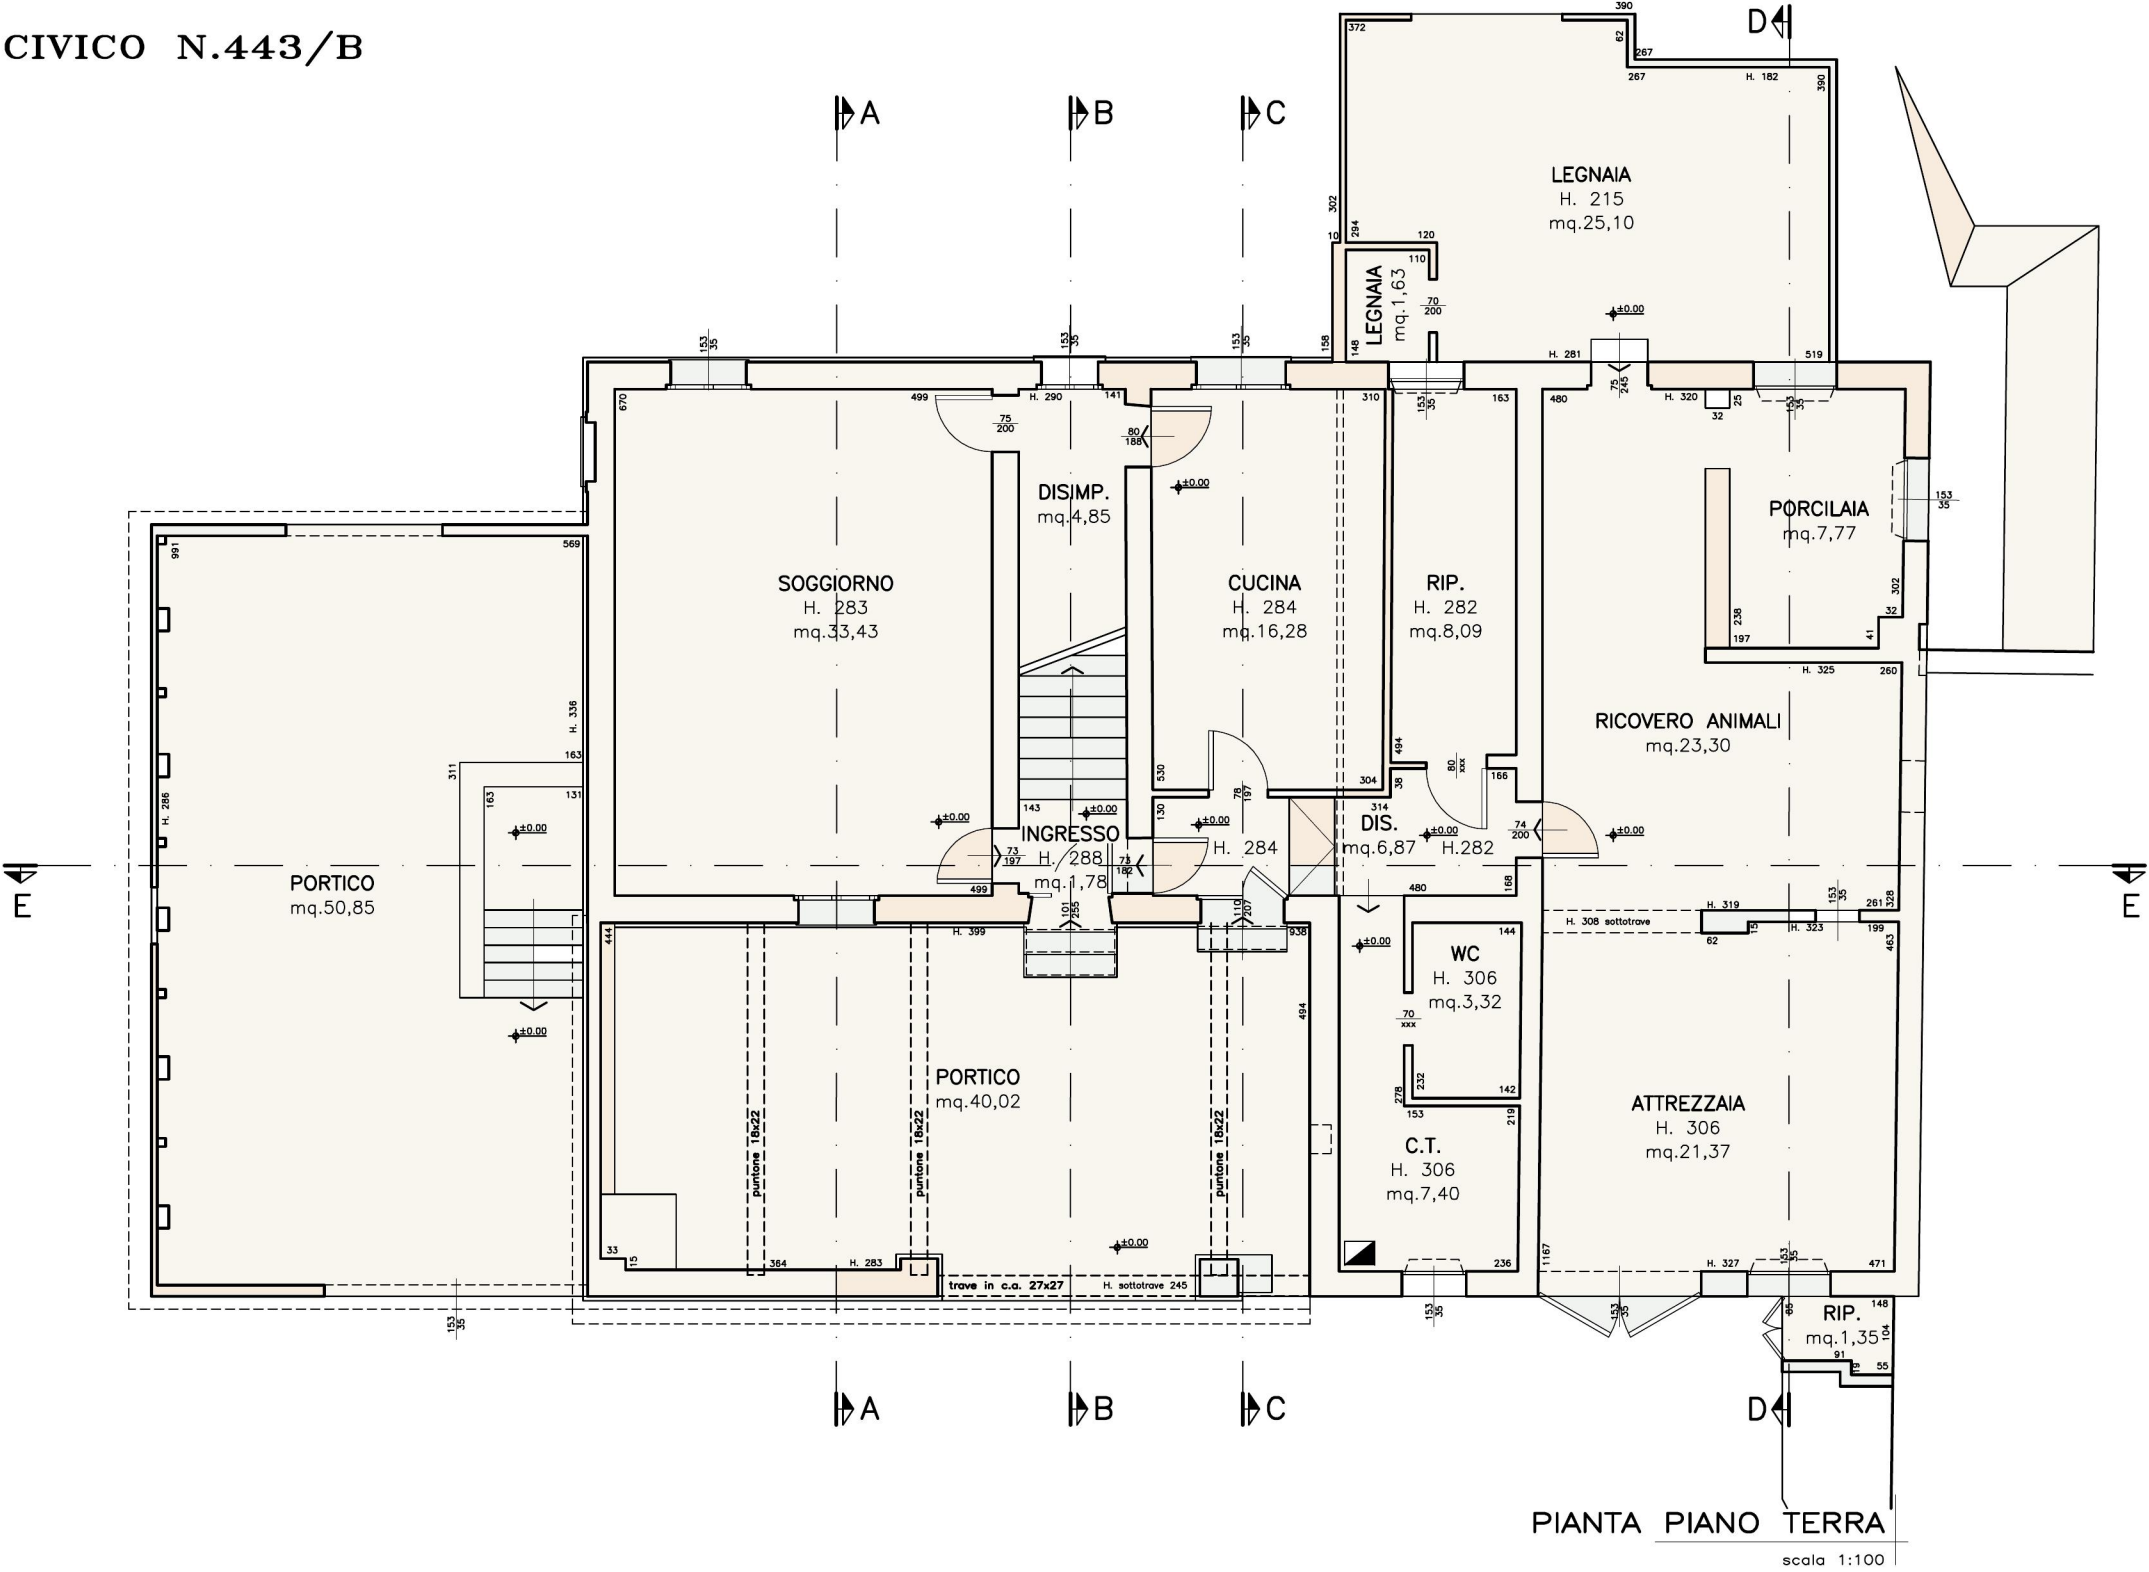



PROSPETTO SUD
scala 1:100

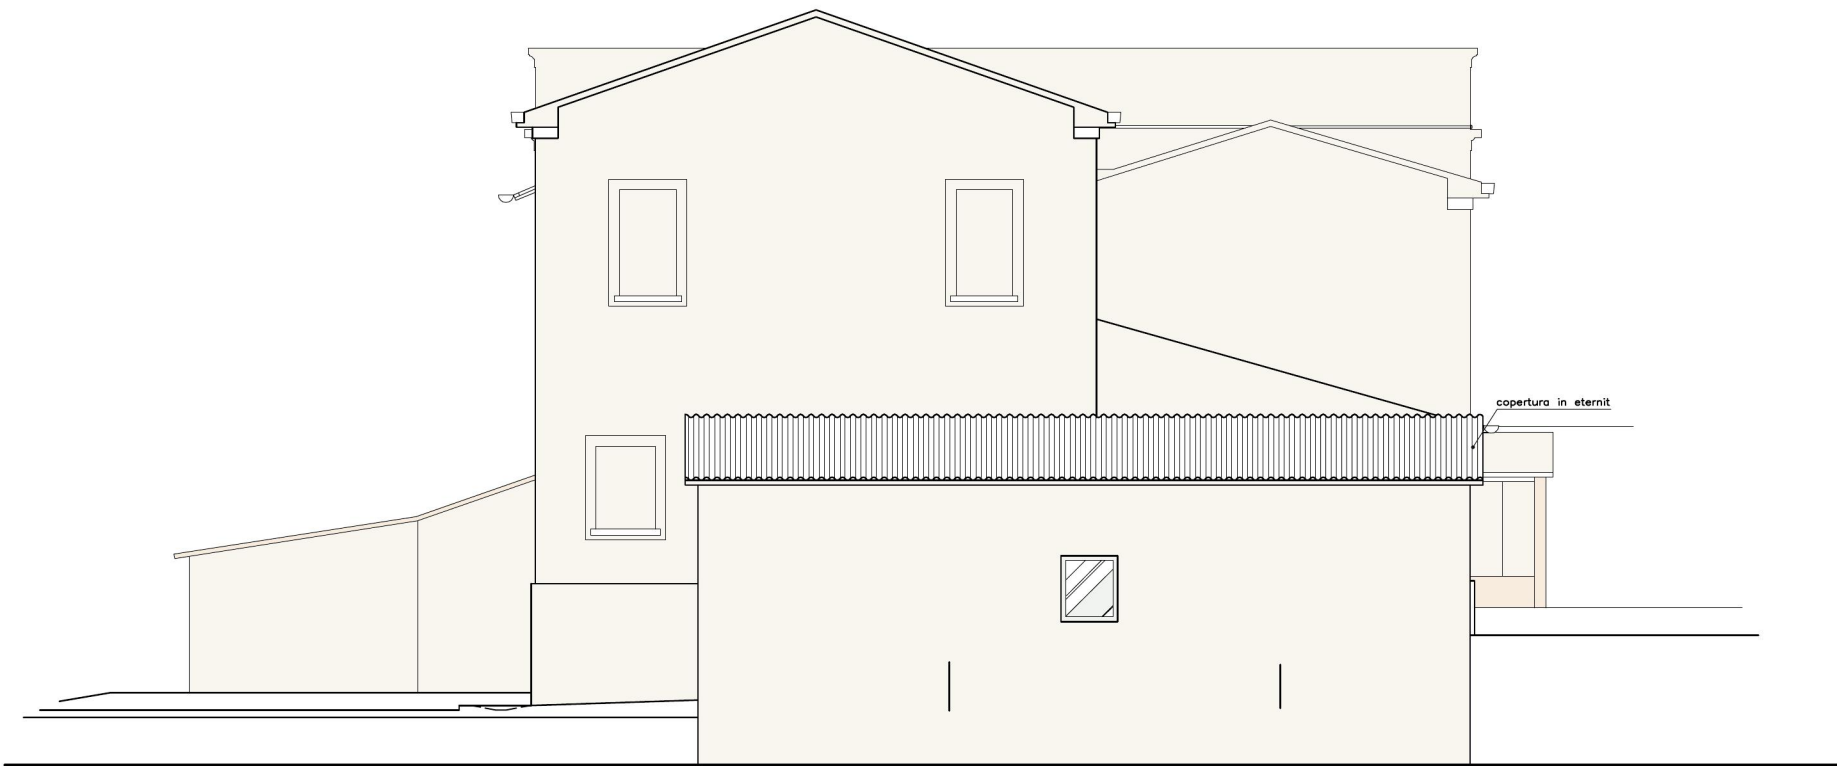

PROSPETTO OVEST
scala 1:100

COMUNE DI CESENA

RISTRUTTURAZIONE DI FABBRICATO RESIDENZIALE
SITO IN VICOLO SAN MARCO N. 443/C



AR

RILIEVO FABBRICATO
PIANTE, PROSPETTI E SEZIONI
scala 1:100

PROPRIETA':

LELLI EDO
via Frazzano n. - 47521 Cesena (FC)
c.f.: LLL DEO 32S01 C573R

LGH S.p.a.
sede legale: Viale Mazzini n.120 - 00195, Roma
sede amministrativa: Corso Cavour n.106 - 47521, Cesena
P.I. 06658571002
legale rappresentante Sig. OTELLO FIUZZI
via Battisti 13/c - 47042 Cesenatico



PROGETTISTI:  Dott. Ing.Arch. PAOLO CEREDI
Cesena via Chiaramonti n°91
Tel. 0547 26685 - info@paoloceredi.net


Dott.Ing. MARCO CEREDI
Cesena via Chiaramonti n°91
Tel. 0547 26685 - ing.marcoceredi@gmail.com

CESENA, aprile 2017

INDICI EDILIZI


SUL	SUPERFICIE UTILE LORDA PIANO TERRA	mq. 72
SUL	SUPERFICIE UTILE LORDA PIANO PRIMO	mq. 55
SUL	SUPERFICIE UTILE LORDA COMPLESSIVA	mq. 127
SUN	SUPERFICIE UTILE NETTA	
	Le superfici utili nette sono indicate nei singoli vani e per ogni piano	

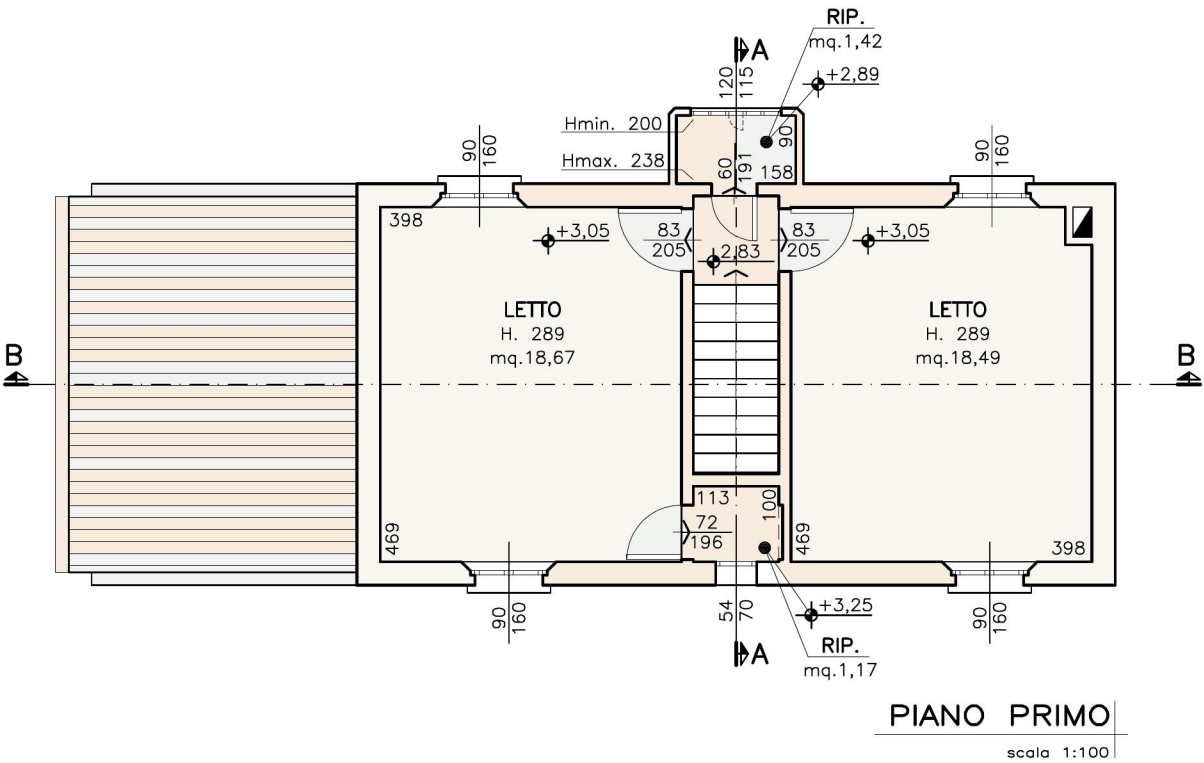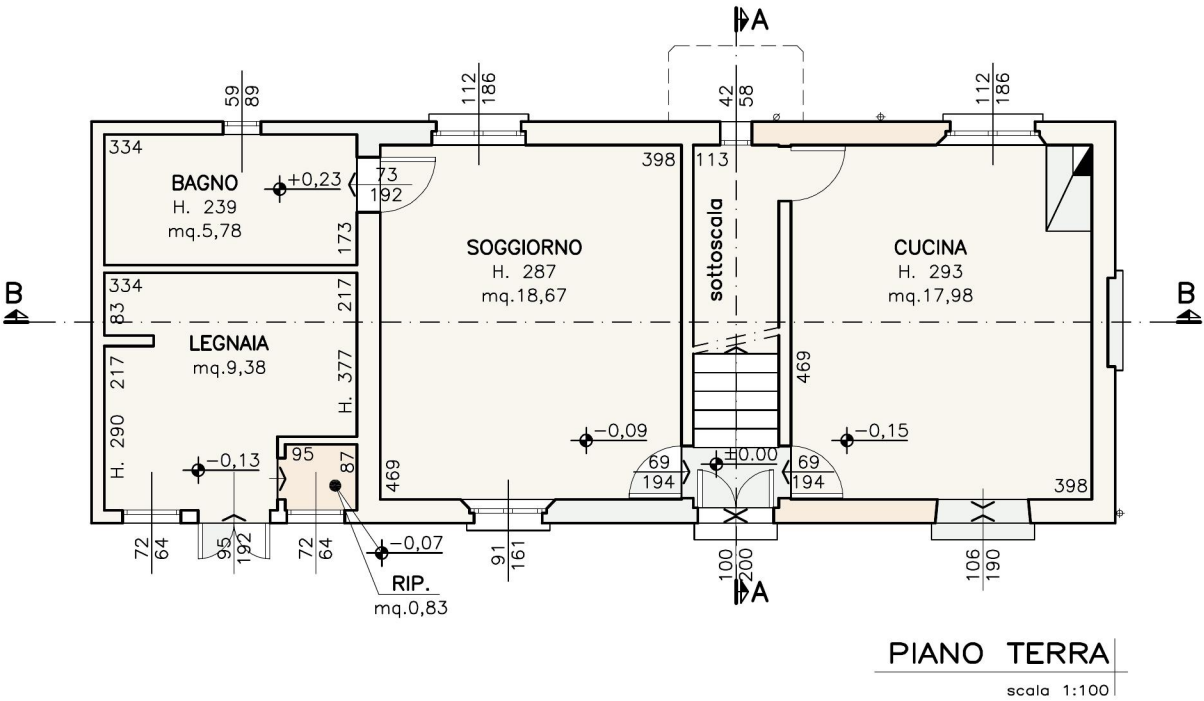

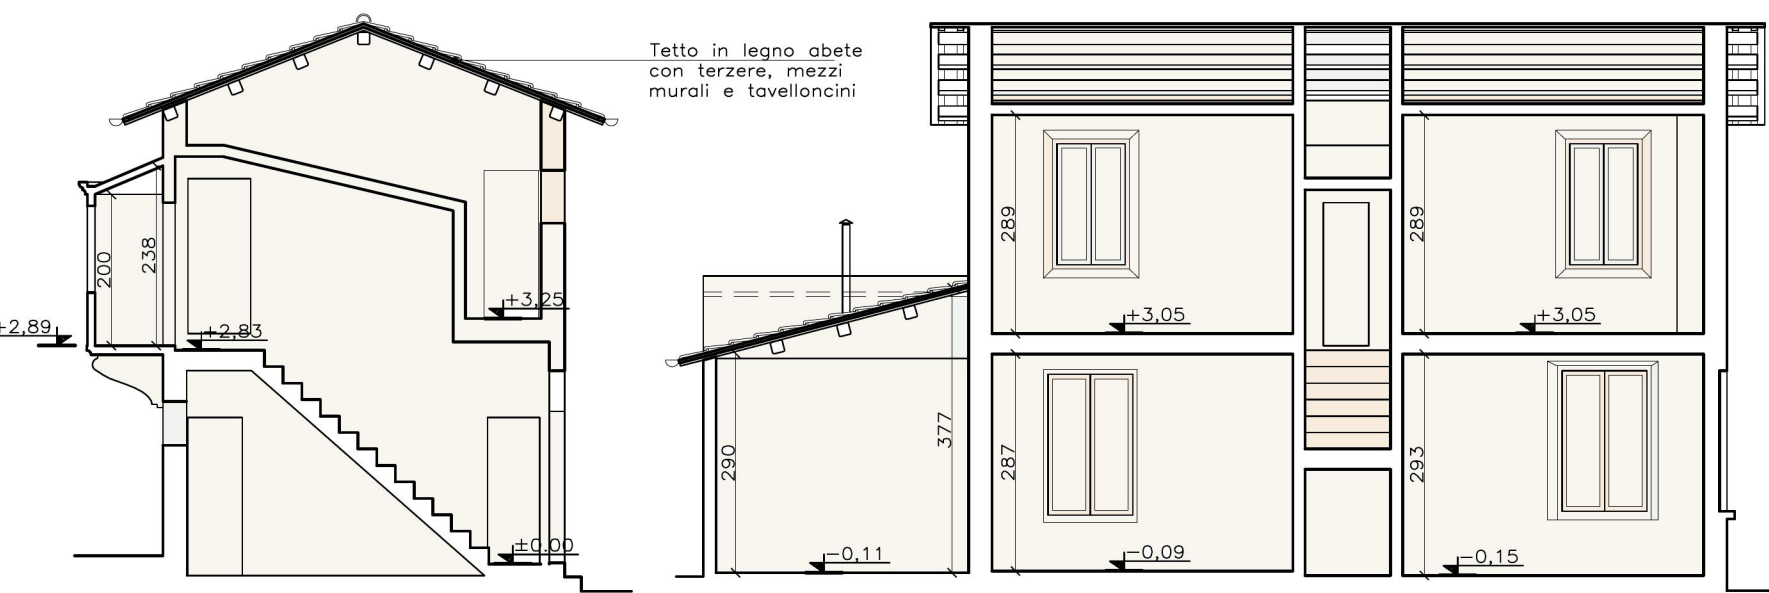


SEZIONE A-A
scala 1:100


SEZIONE B-B
scala 1:100

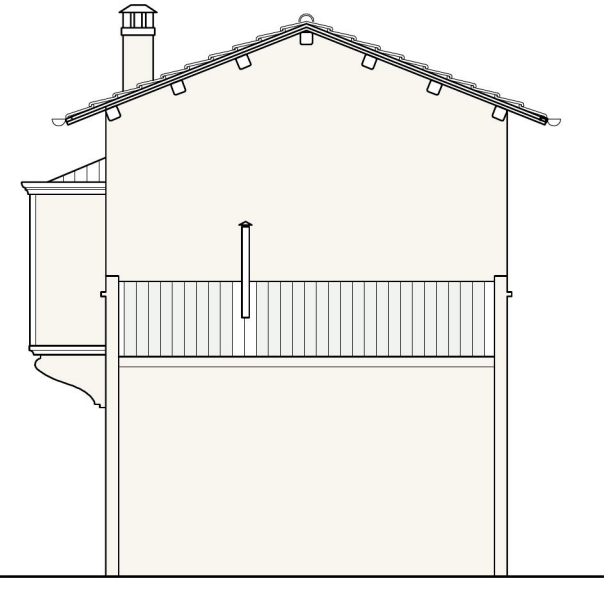

PROSPETTO OVEST
scala 1:100

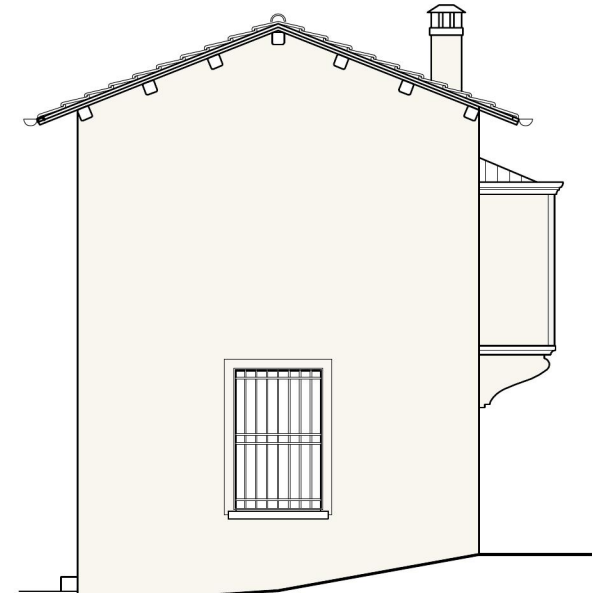

PROSPETTO EST
scala 1:100

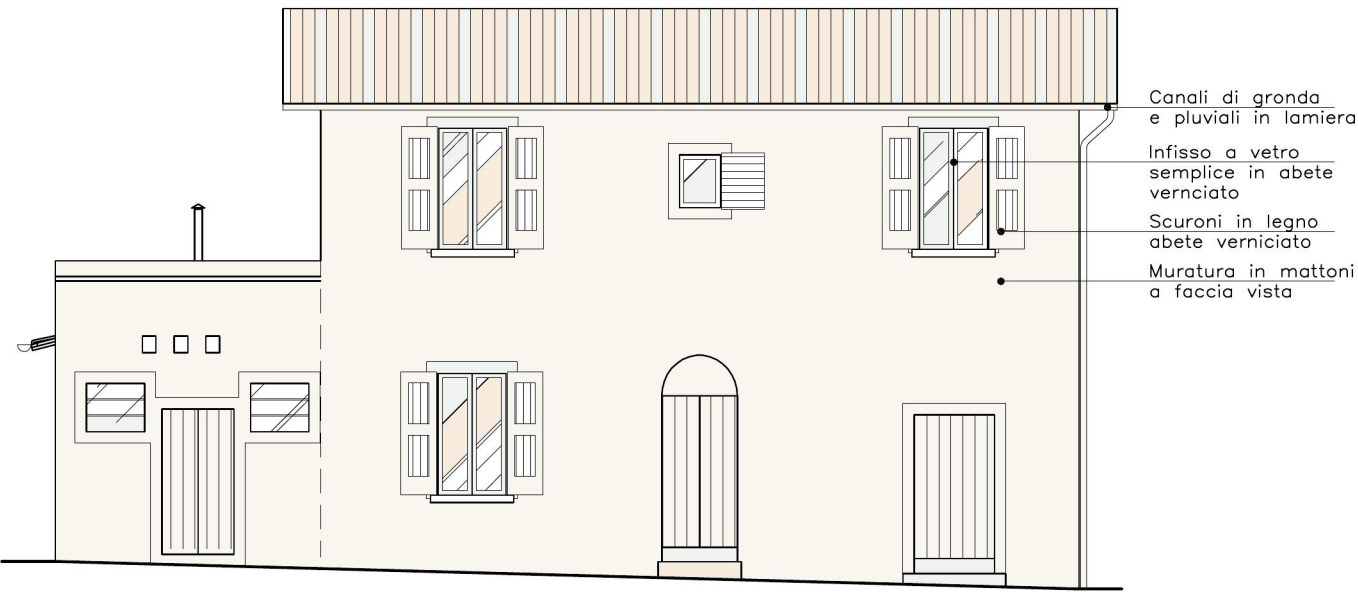

PROSPETTO SUD
scala 1:100



PROSPETTO NORD
scala 1:100